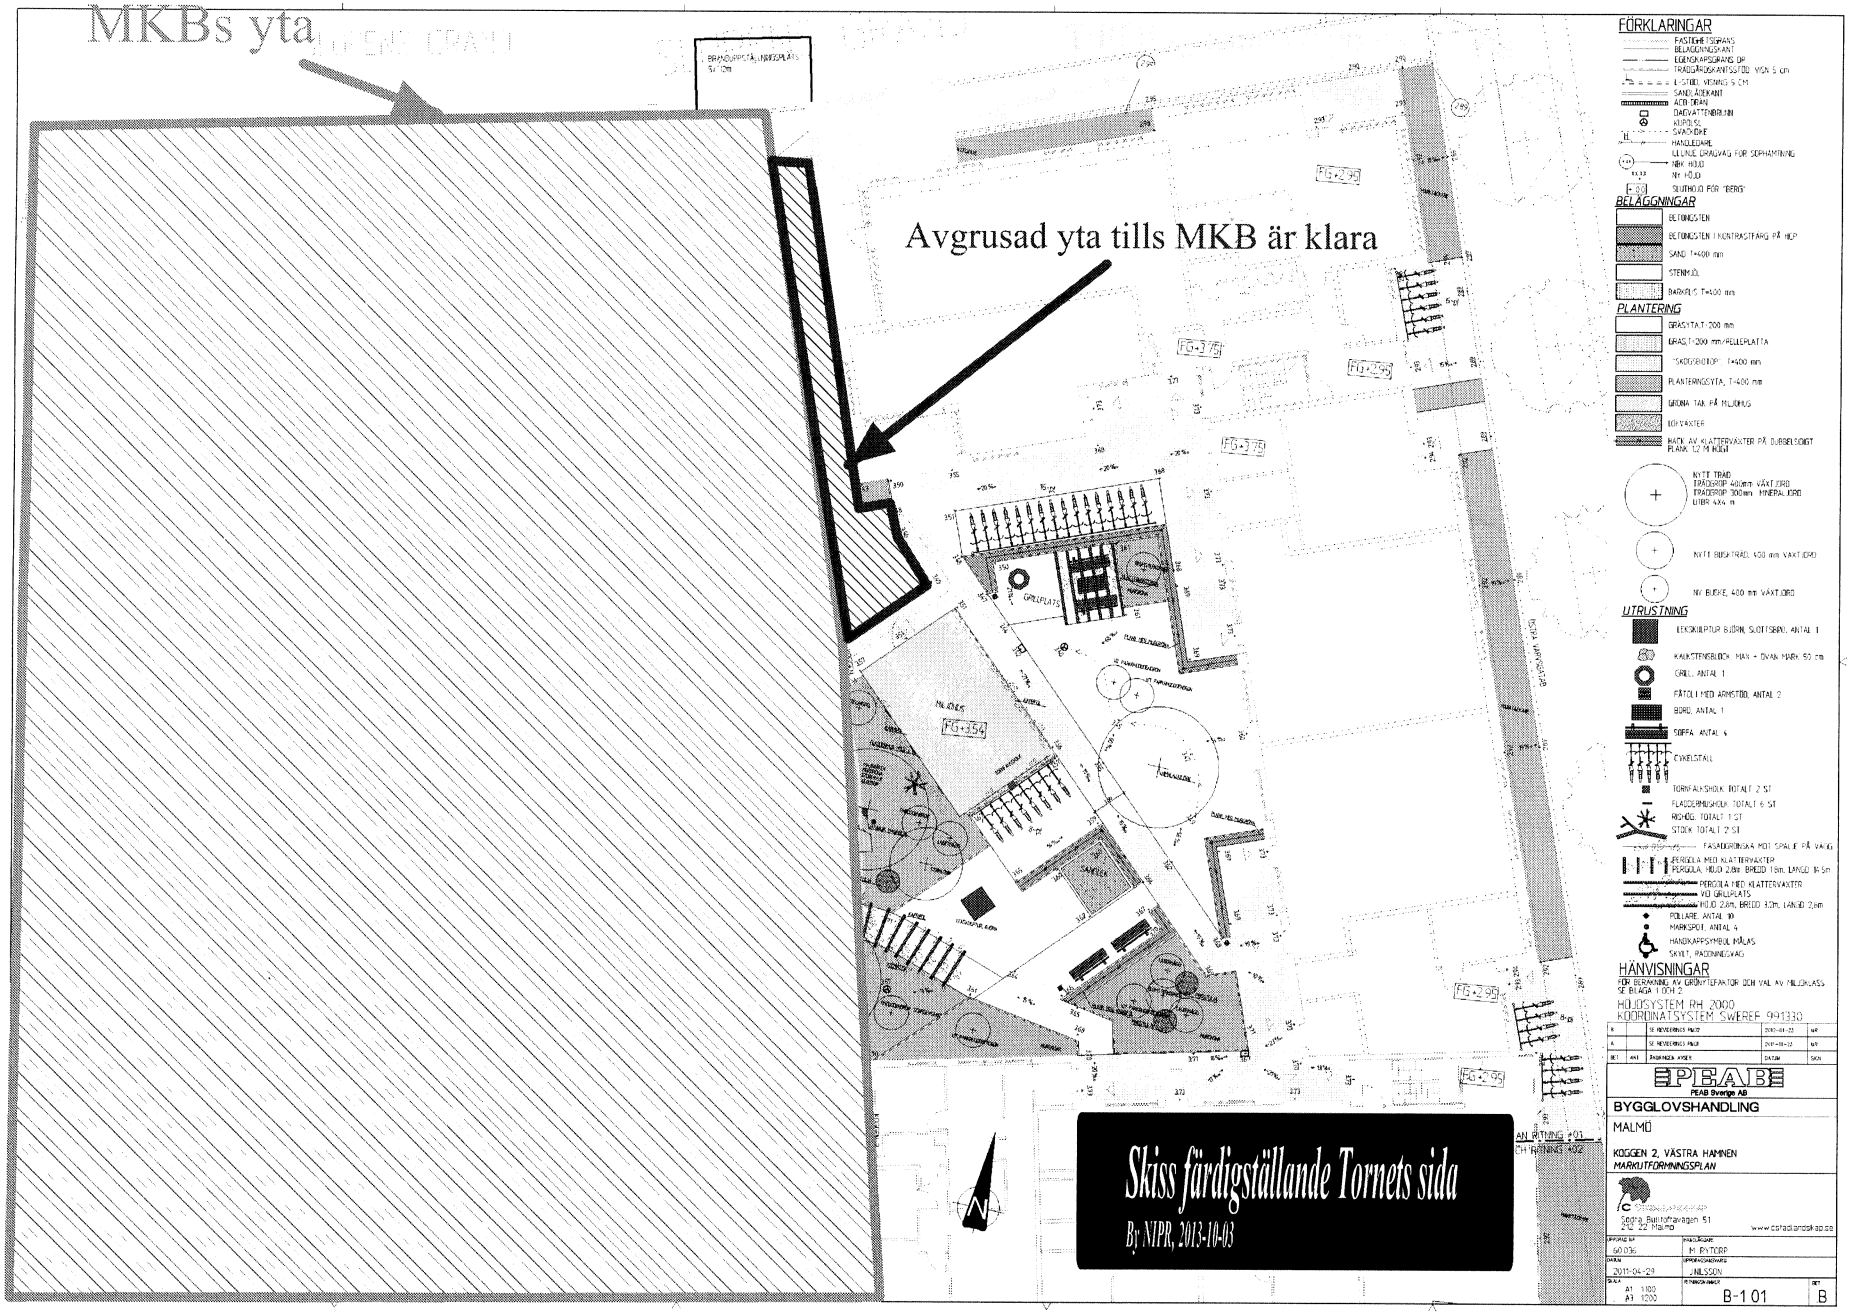
MKBs yta
Avgrusad yta tills MKB är klara
Skiss färdigställande Tornets sida
By NIPR, 2013-10-03
FÖRKLARINGAR
BELÄGGNINGAR
PLANTERING
UTRUSTNING
HÄNVISNINGAR
BYGGLOVSHANDLING
MALMÖ
KOGGEN 2, VÄSTRA HAMNEN
MARKUTFORMNINGSPLAN
PEAB
PEAB Sverige AB
B-101